


M 1:100
10M

LEGENDE

ZIEGEL	
BETON	
WÄRMED.	
BESTAND	
BALKEN	
ABBRUCH	
statischer L. 25 x 25 cm	

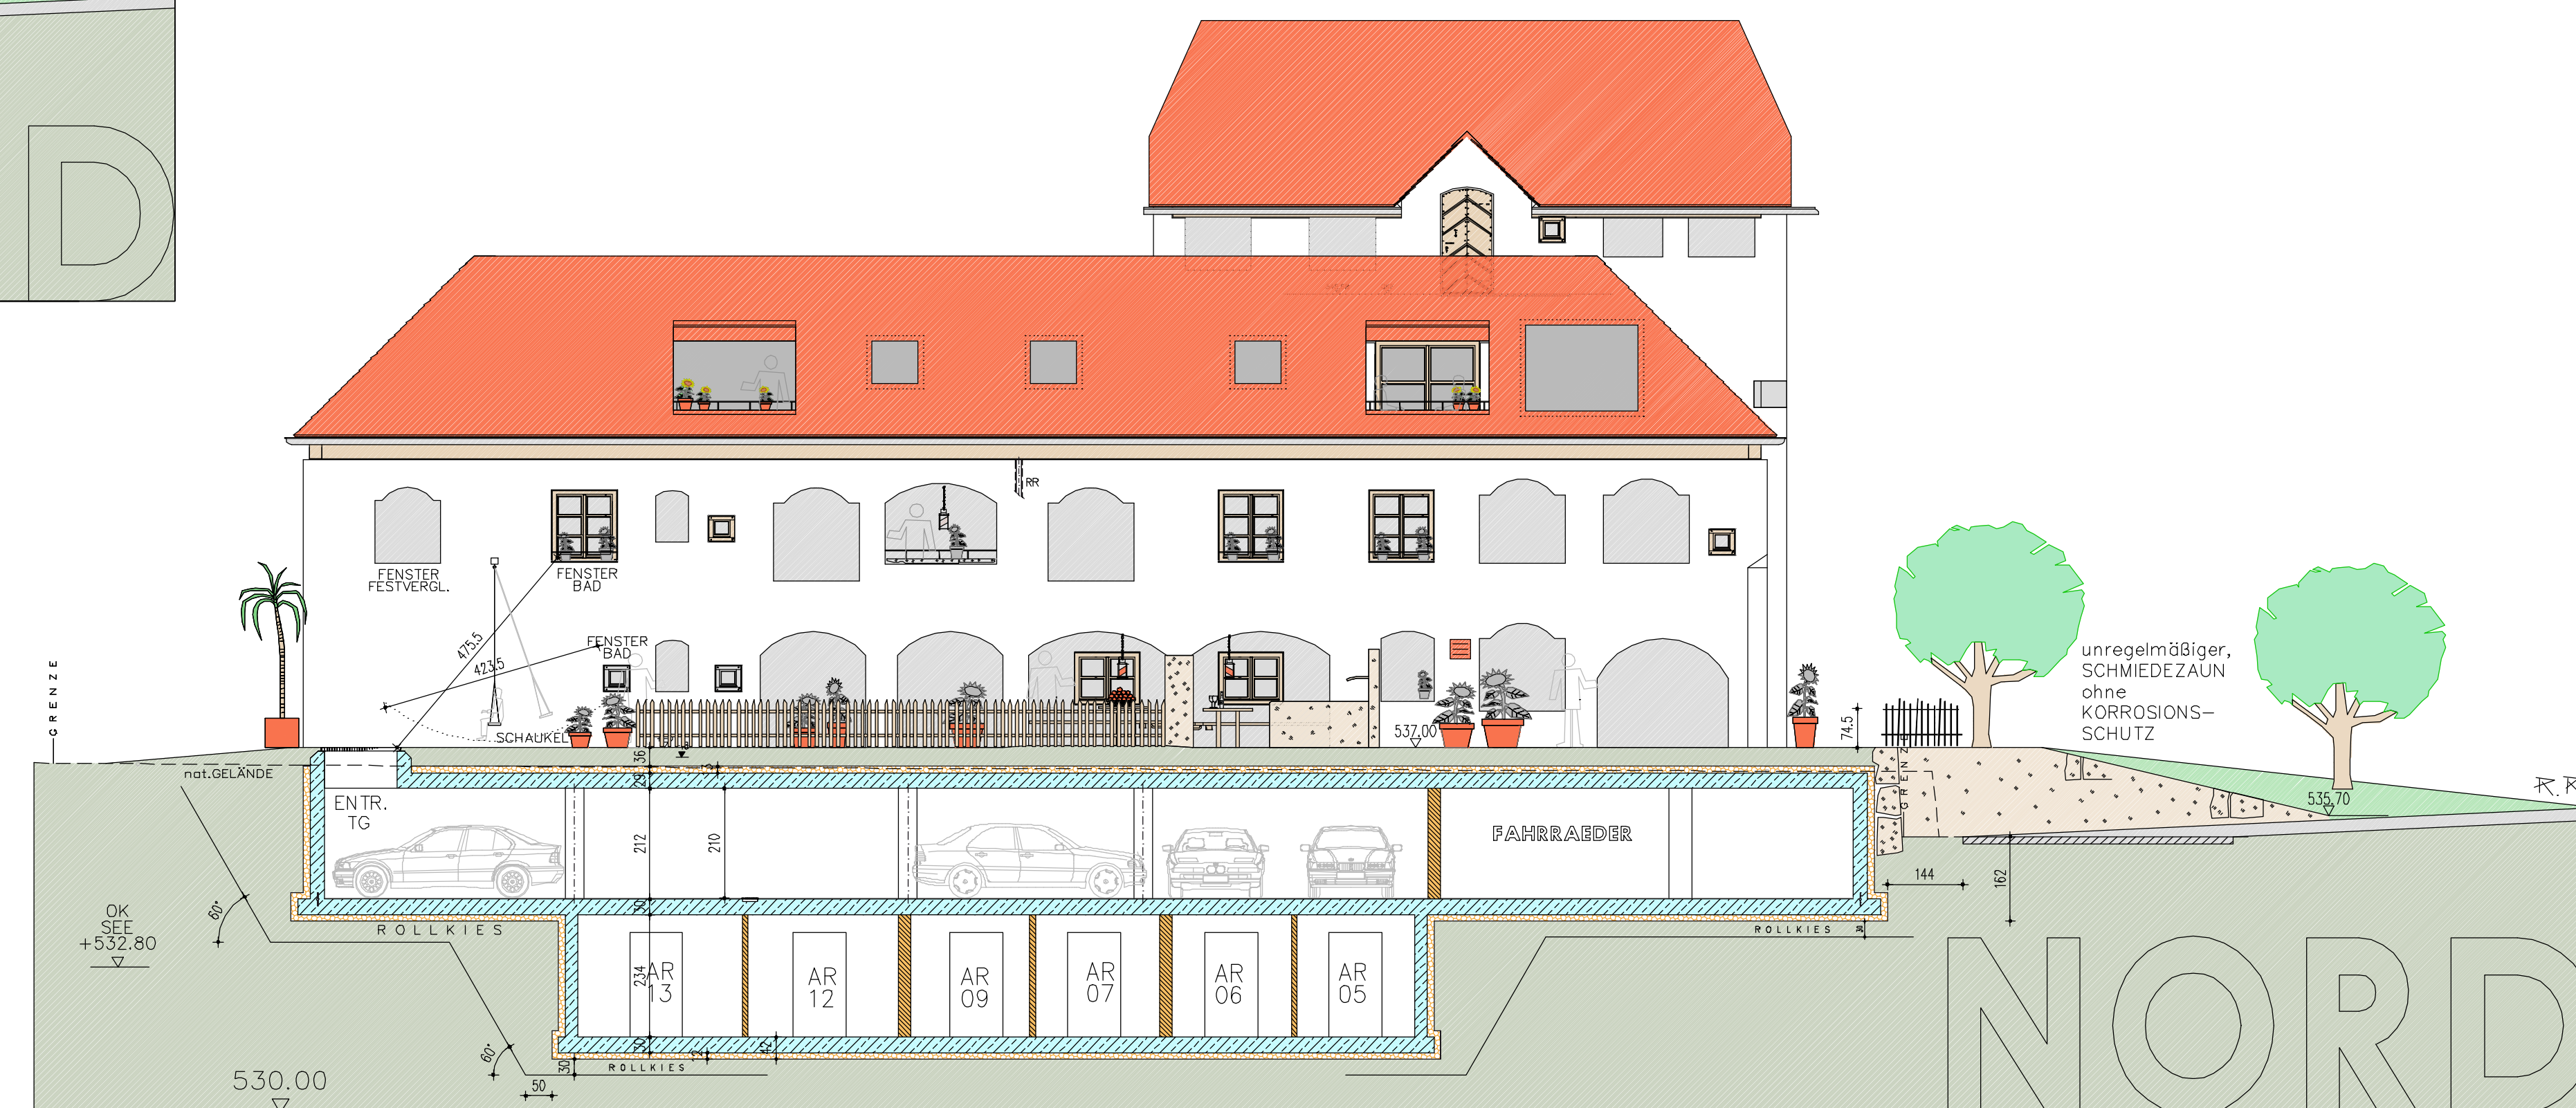

www.RUDOLF-RECHL.de

NACHBARN

FLST 378	HASENMAIER, Heidmarie Franziska
FLST 738/2	SCHÖFTENHUBER, Luitgard Sofie
FLST 742/1	PIROSKA, Andreas Johann
FLST 379	LINNER, Christine
FLST 742	SCHULKE, Antje
FLST 742	SCHULKE, Martina
FLST 742	DIETL, Alexandra Verena
FLST 742	MEIR, Helmut

GRUNDEIGENTÜMER ANTRAGSTELLER


FLST 376 GEMARKUNG SEEON
Andreas HARTL KG

Am Danglfeld 15
83132 PITTENHART
TEL. 0160/94 91 99 28
E-MAIL A.Harti@S-TECH-ENERGIE.de

PLANFERTIGER

DIPL. ING. FH
RUDOLF RECHL
AM VOGELTENN 19
83123 AMERANG
TEL 0171/89 60 825
E-MAIL INFO@RUDOLF-RECHL.DE

BAUVORLAGE:
DIPL. BAUING. FH
KALWEIT, Herbst

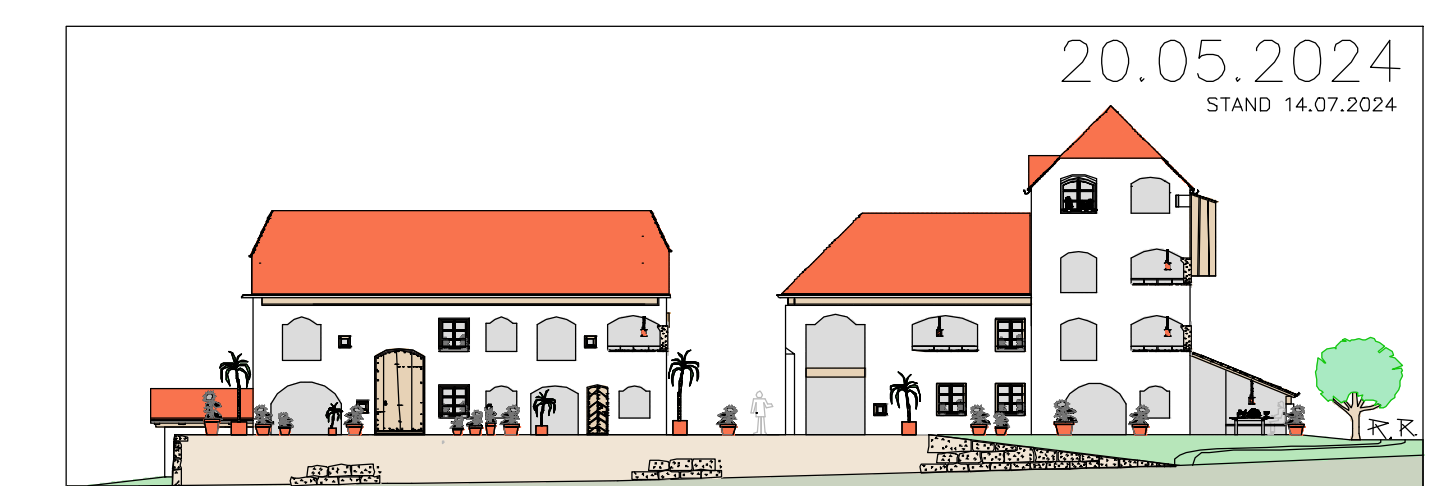

BAUANTRAG

zum
NEUBAU
eines
ANWESENS
mit
16 WOHNUNGEN
und einem
BÜRO,
sowie
39 TIEFGARAGEN-STELLPLÄTZEN

in
SEEON
SEESTRAßE 11
GEMEINDE
SEEON
LANDKREIS
TRAUNSTEIN
FLURSTÜCK
376

GEMARKUNG
SEEON
ANTRAGSTELLER
ANDREAS HARTL KG
AM DANGLFELD 15
83132 PITTENHART

Rechl
PLANINGS GMBH

INHALT

PLAN 1 EG	06
PLAN 2 TRDG	2/06
PLAN 3 TRDG	2/06
PLAN 4 FASSADENSCHNITTE	2/KG
PLAN 5 FASSADENSCHNITTE	2/KG
PLAN 6 FASSADENSCHNITTE	2/KG
PLAN 7 BESTAND	2/KG
PLAN 8 BESTAND	2/KG
