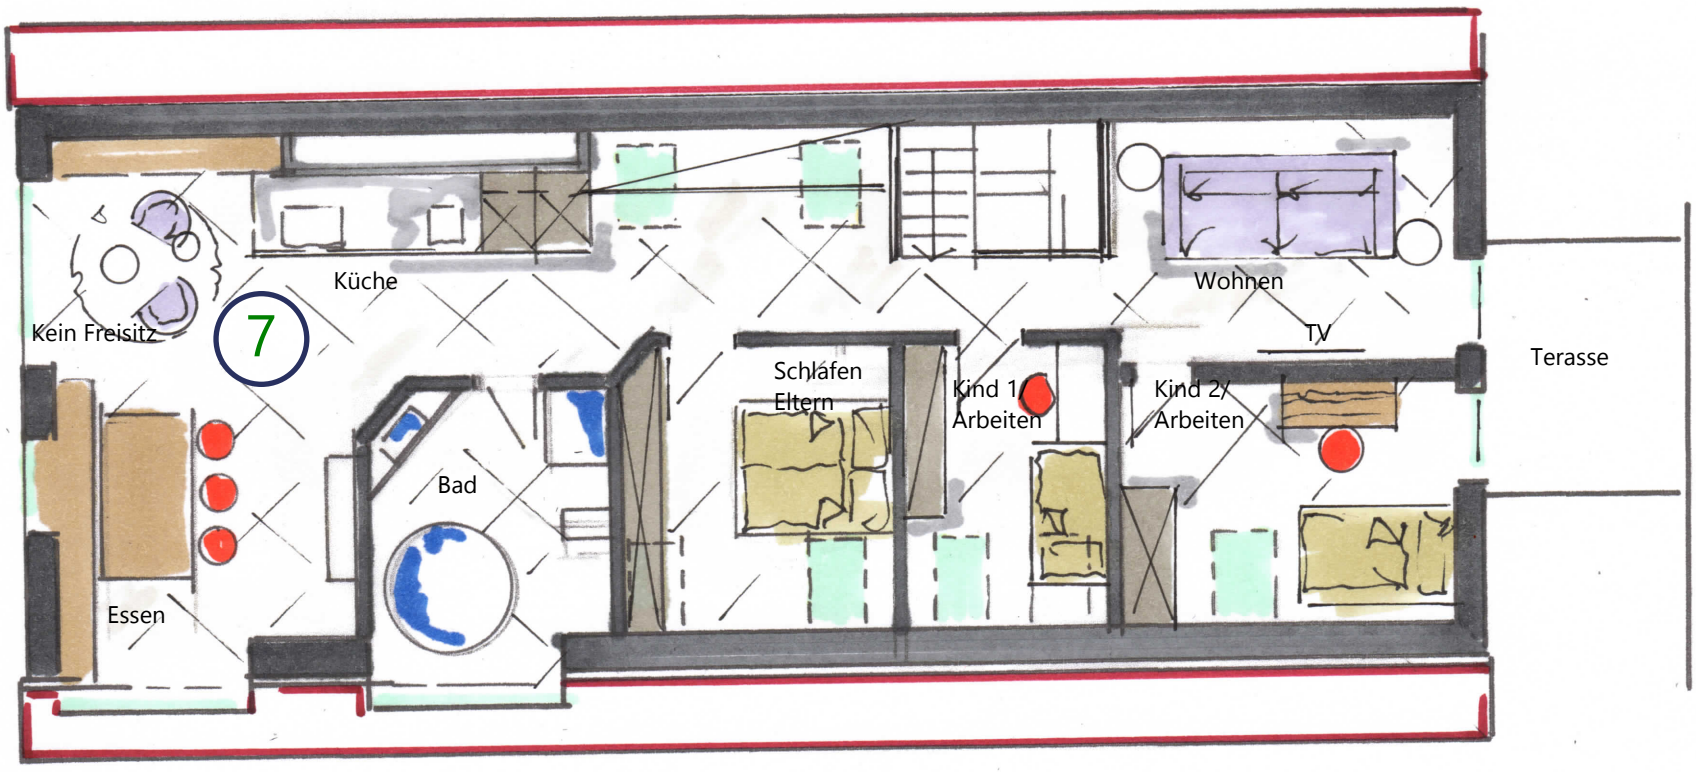

Variante 2
"Wellnessbad" mit freistehender Wanne
Zugang Terasse frei über Flur / Wohnen
Galerie kleiner geplant

Variante 3
Freisitz wie ursprünglich geplant
Aufteilung jedoch geändert

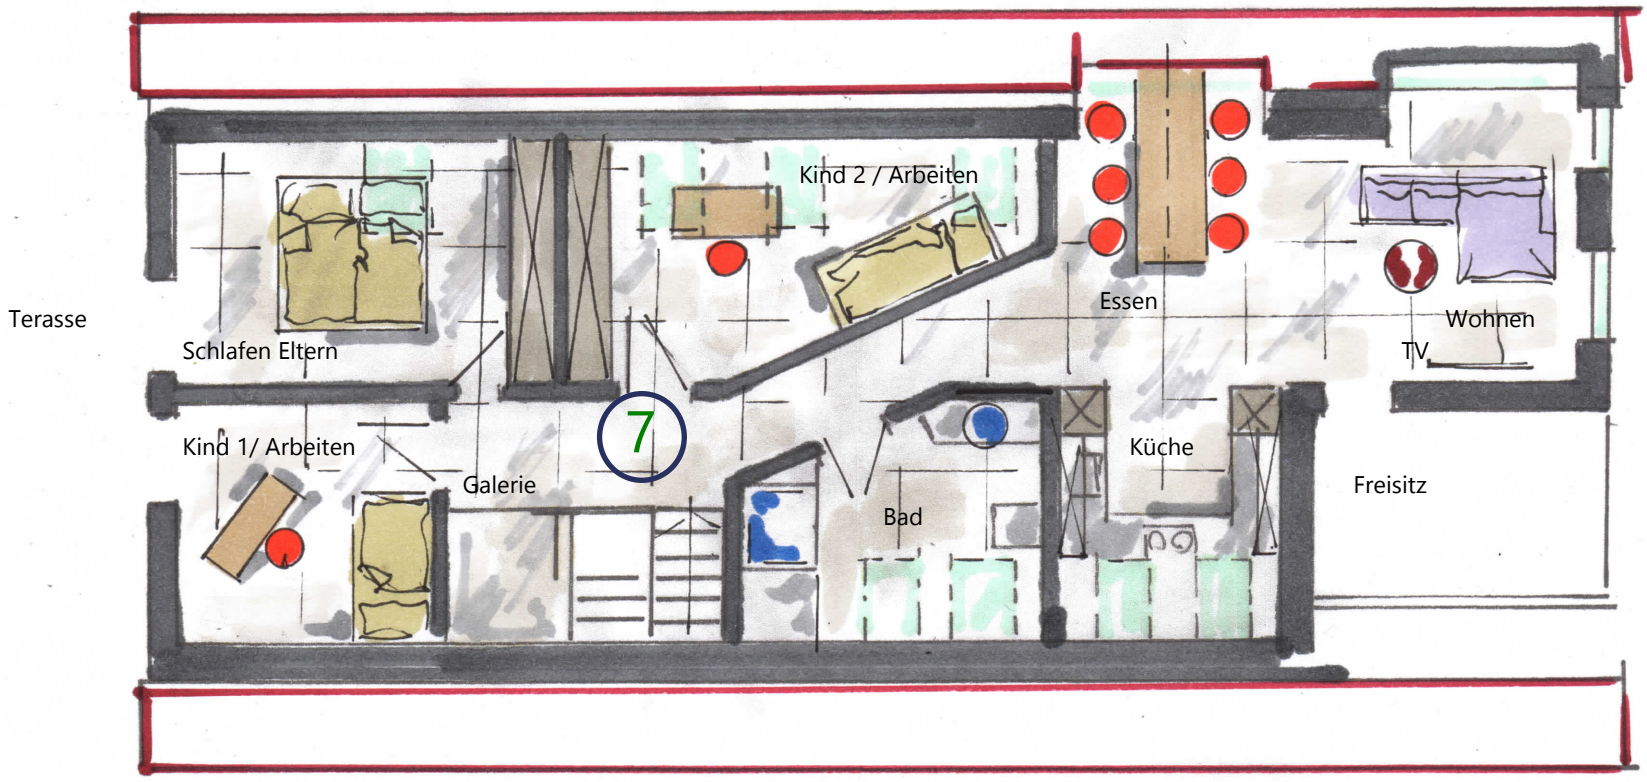

MARKUS HIERHAGER
Innenarchitektur

Pestalozzistr. 14 | 80469 München
Mobil: +49 171 4903457
info@markushierhager.de

Projekt Seestrasse 11 / Seeon - Entwurf Grundriss Alternative 2 und 3 - WHG 7 / 2. OG M = 1:100 28.01.2022